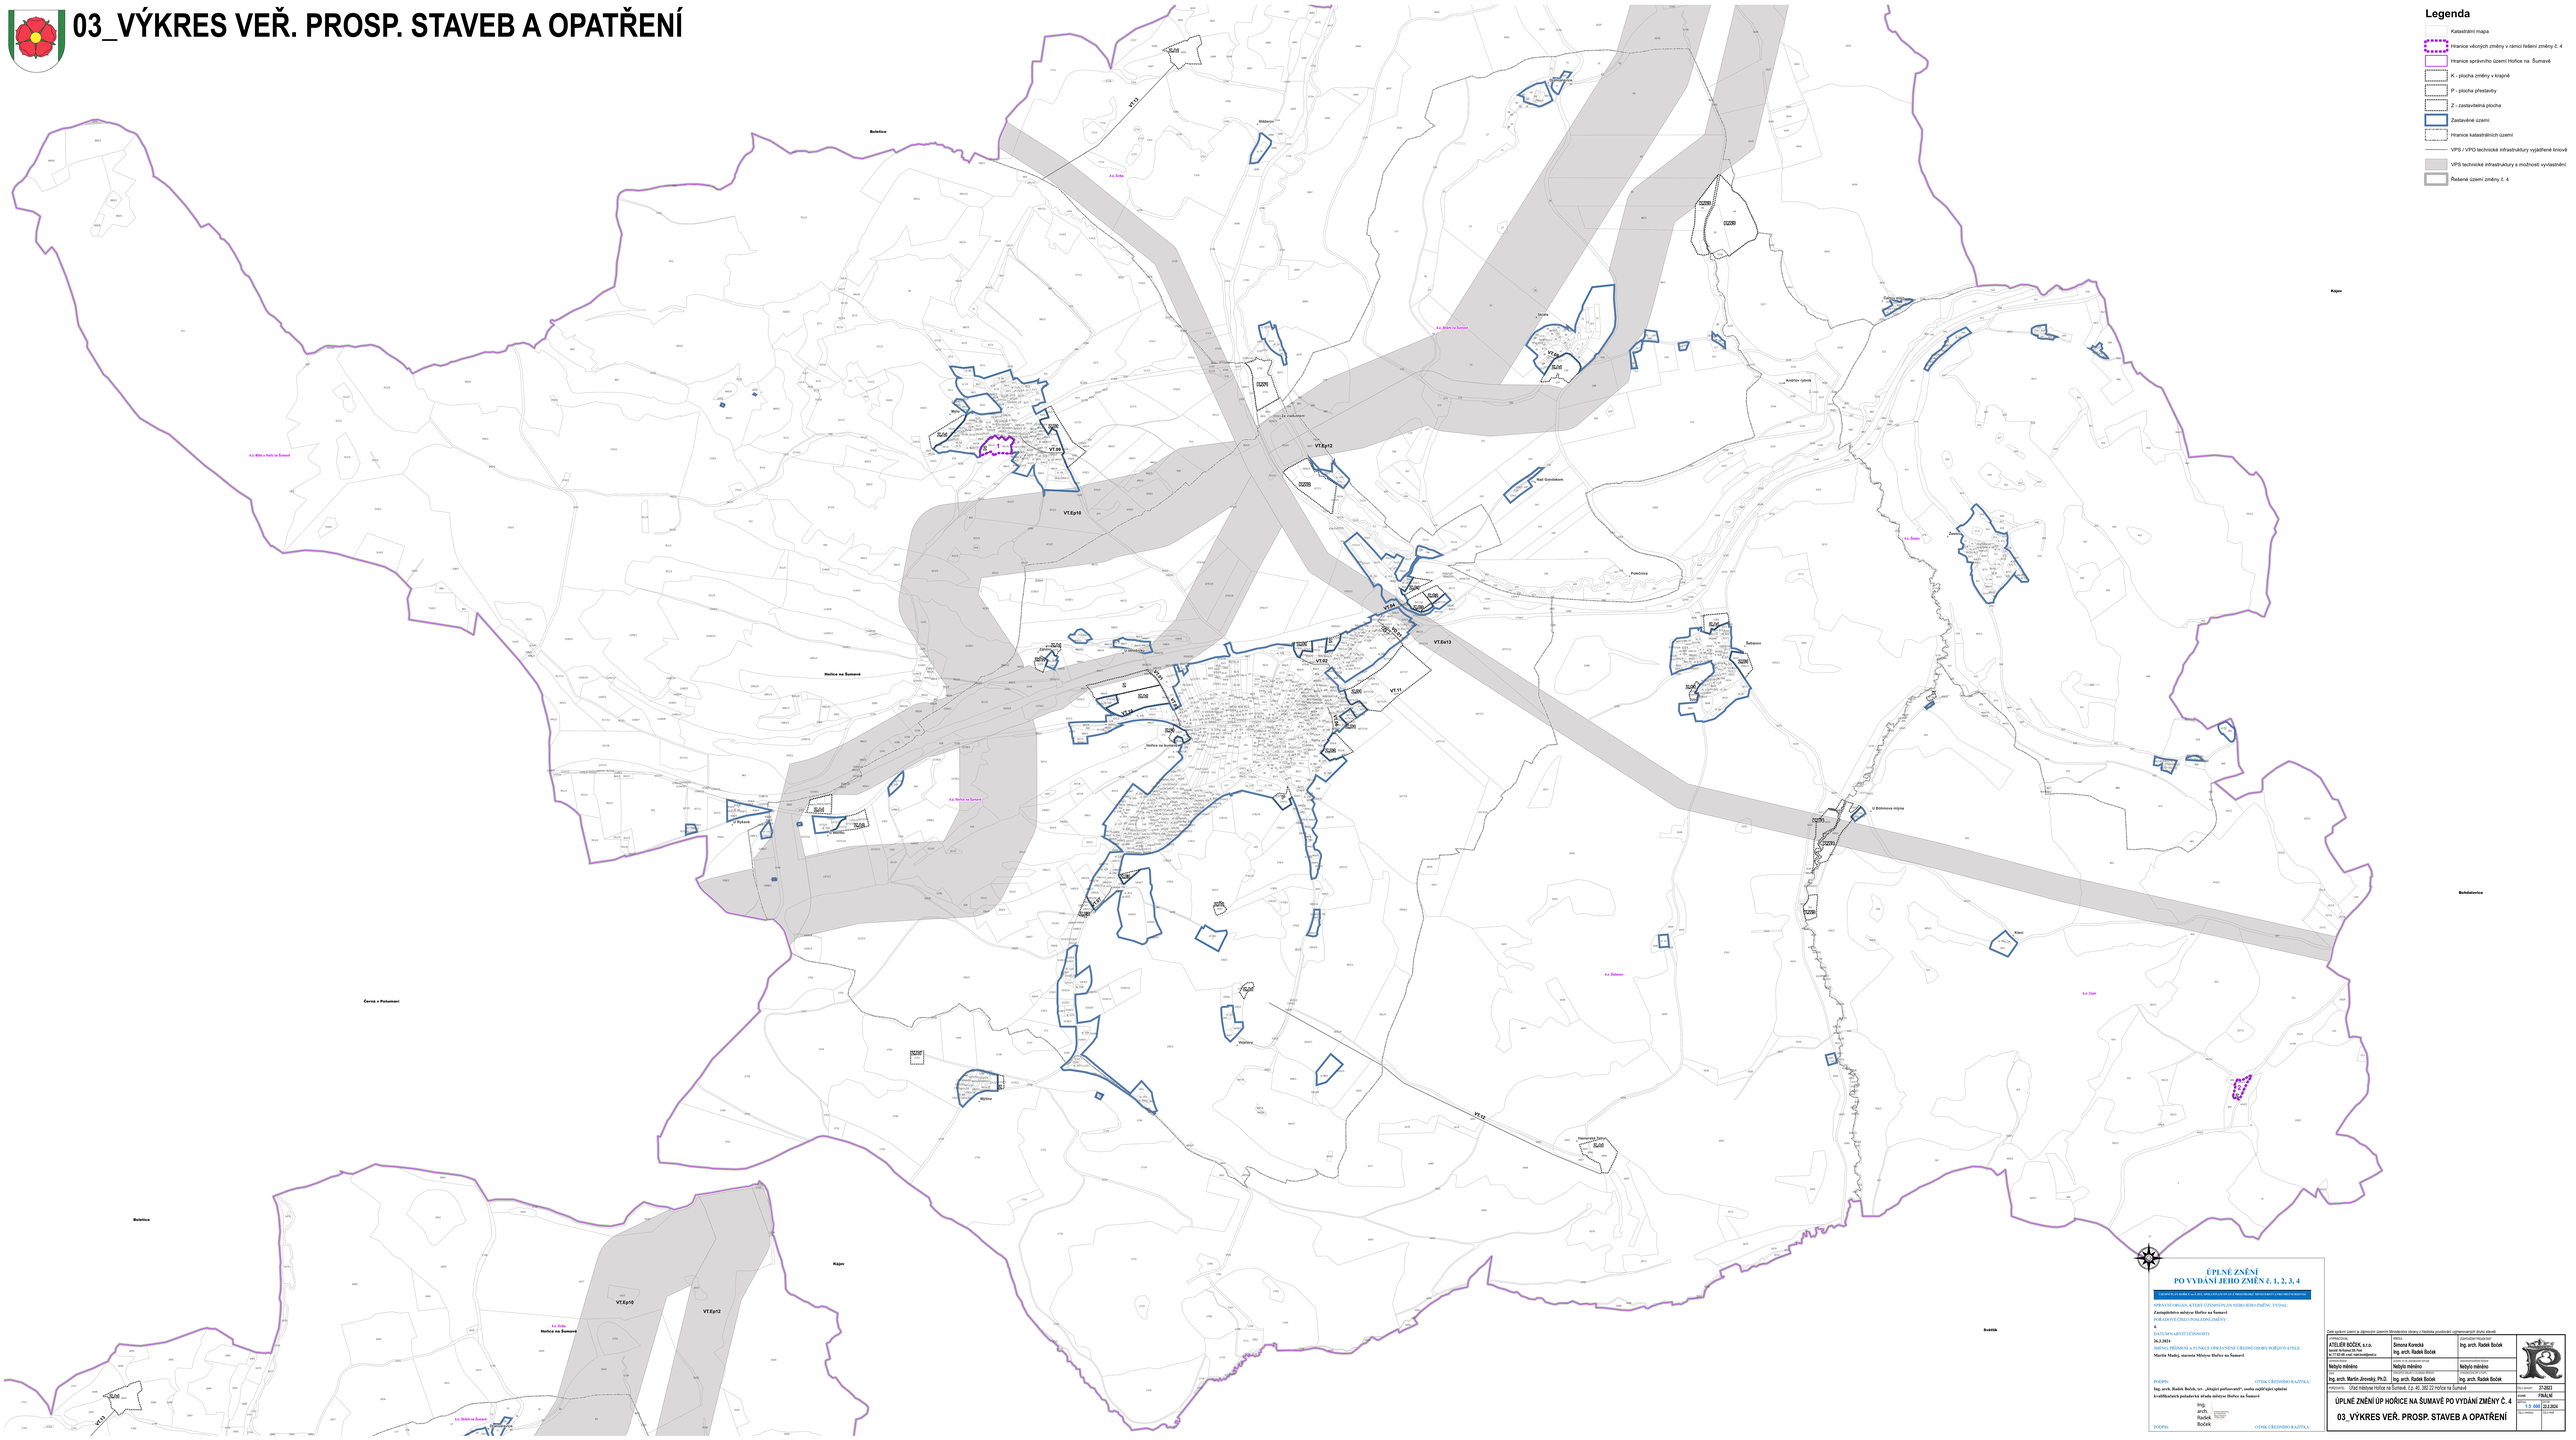03_VÝKRES VEŘ. PROSP. STAVEB A OPATŘENÍ